



Este desenho é propriedade de ÁGUAS DO SADO SA e não pode ser reproduzido no total, ou em parte, sem autorização do proprietário.

P= 12507.90

M= 43872.35

P= 12507.90

M= 43872.35

SIMBOLOGIA DA REDE DE DRENAGEM DE ÁGUAS RESIDUAIS

	COLECTOR DOMÉSTICO		CÂMARA COM DESCARREGADOR		BOCA DE LOBO
	COLECTOR UNITÁRIO		CÂMARA DE VISITA		VÁLVULA DE DESCARGA
	COLECTOR PLUVIAL		CÂMARA DE VARRER		VENTOSA
	CONDUTA ELEVATÓRIA		CÂMARA CEGA		PONTO DE REJEIÇÃO
	EMISSÁRIO / INTERCEPTOR				

Observações:

DRENAGEM DE ÁGUAS RESIDUAIS DOMÉSTICAS

AV. BELO HORIZONTE - SETÚBAL




SISTEMA DE INFORMAÇÃO GEOGRÁFICA



SERVIÇO DE MODELAÇÃO E INFORMAÇÃO GEOGRÁFICA

Escala: 1:1000
Utilizador: Ivilaca
Impressão: 2021-04-08

Projeção de Gauss - Elipsóide Internacional - Datum 73

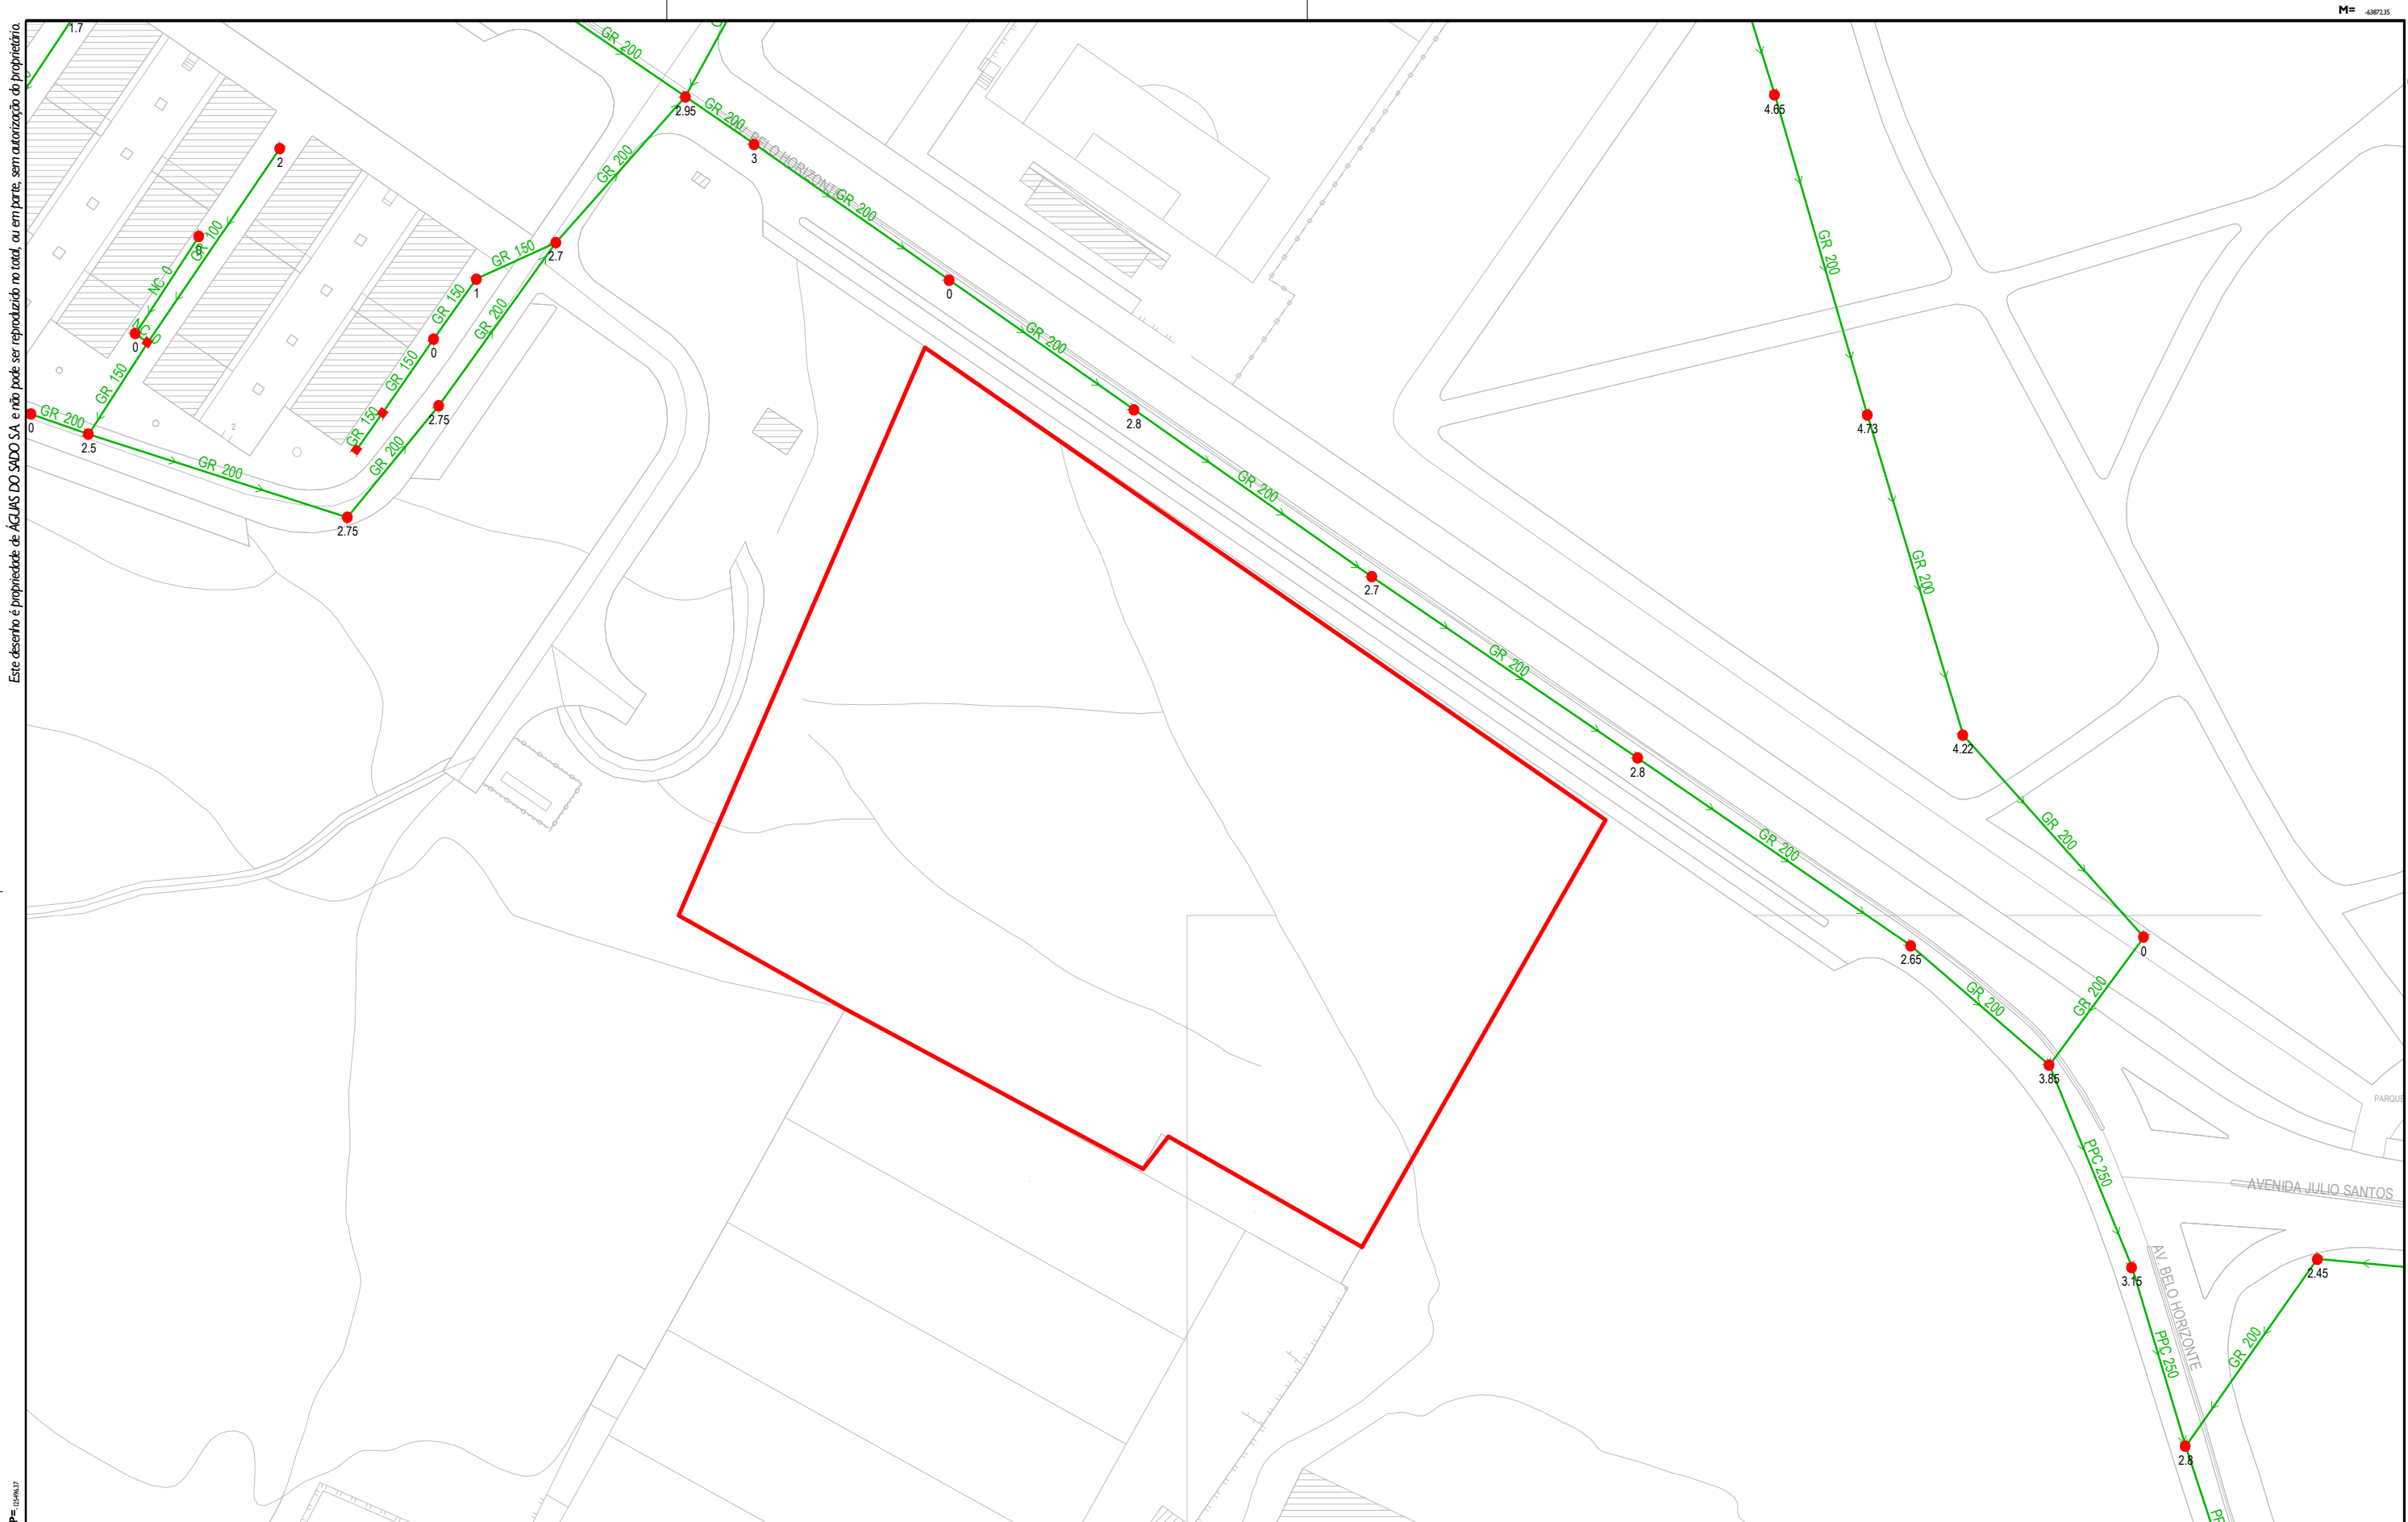



Este desenho é propriedade de ÁGUAS DO SADO SA e não pode ser reproduzido no total, ou em parte, sem autorização do proprietário.



P= 1267180

M= 571449

SIMBOLOGIA DA REDE DE DRENAGEM DE ÁGUAS RESIDUAIS

- | | | | | | |
|--|-------------------------|--|--------------------------|--|---------------------|
| | COLECTOR DOMÉSTICO | | CÂMARA COM DESCARREGADOR | | BOCA DE LOBO |
| | COLECTOR UNITÁRIO | | CÂMARA DE VISITA | | VÁLVULA DE DESCARGA |
| | COLECTOR PLUVIAL | | CÂMARA DE VARRER | | VENTOSA |
| | CONDUTA ELEVATÓRIA | | CÂMARA CEGA | | PONTO DE REJEIÇÃO |
| | EMISSÁRIO / INTERCEPTOR | | | | |

Observações:

Projeção de Gauss - Elipsóide Internacional - Datum 73

REDE DE DRENAGEM DE ÁGUAS RESIDUAIS DOMÉSTICAS

AV. BELO HORIZONTE - SETÚBAL
(LOCALIZAÇÃO IHRU - PHSN OP C1, C2)



SISTEMA DE INFORMAÇÃO GEOGRÁFICA



SERVIÇO DE MODELAÇÃO
E INFORMAÇÃO GEOGRÁFICA

Escala: 1:1500
Utilizador: Ivilaca
Impressão: 2020-10-16