



LEGENDA DA CARTOGRAFIA TEMÁTICA


- Área de intervenção - Limite do Loteamento C1
- Limite dos lotes
- Área máxima de implantação proposta (com indicação das áreas preferenciais para aberturas no edifício ao nível do terreno)
- Entrada nos Lotes
- Vias de circulação automóvel
- Estacionamento público
- Passeios
- Circulação pedonal/ Circulação pedonal e automóvel condicionada
- Espaços de estadia
- Espaços verdes
- Árvores a implantar ao longo das vias
- Árvore a definir (copa 8 m)
- Árvore a definir (copa 6 m)

LEGENDA DA CARTOGRAFIA DE BASE

- Pontos cotados
- Curvas de nível mestras
- Curvas de nível secundárias
- Taludes
- Caixa de visita da rede de águas pluviais
- Caixa de visita da rede de águas domésticas
- Caixa de telecomunicações
- Sumidouro
- Poste de iluminação pública
- Árvores existentes
- Árvores indiscriminadas
- Pinheiro
- Sobreiro

CARTOGRAMA

Território do Concelho de Setúbal com a localização da Área de Intervenção

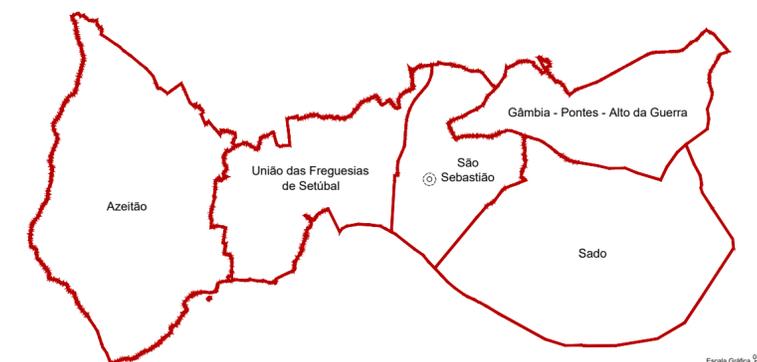

CÂMARA MUNICIPAL DE SETÚBAL
DEPARTAMENTO DE URBANISMO
DIVISÃO DE PLANEAMENTO URBANO

SETUBAL
MUNICÍPIO PARTICIPADO

Edifício Copreses - Av. dos Ciprestes, 15, 2000-319 Setúbal
Telefone: 265 247 810
email: dpu@mun-setubal.pt
site: www.mun-setubal.pt

PROJETO HABITACIONAL DE SETÚBAL NASCENTE
Habitação a Custos Controlados Setúbal

Local: Zona C - Bela Vista Sul - Loteamento C1, C2 e C3

Fase: **PROGRAMA PRELIMINAR**
PROPOSTA DE OCUPAÇÃO URBANA

Designação: **ENQUADRAMENTO**
Planta de implantação da zona de intervenção C

N.º Folha

01

Escala

1:1000

Data

ABRIL 2022

