


**Cadastro (Infra-estrut. aéreas/subter.)**

Infra-estrutura Aérea		Câmaras	
Postes (Apoios)		Sub-repartidores	
Infra-estrutura Subterrânea			

PROJECTO	21F_PLANT_042749			Altice Portugal	
DESENHO				DON	
VERIFICAÇÃO	M	G	C	ESCALA	1:1000
ARQUIVO	Setubal 12			DATA	08-04-2021
	Av Belo Horizonte			SUBST.	
				SUBST. POR	

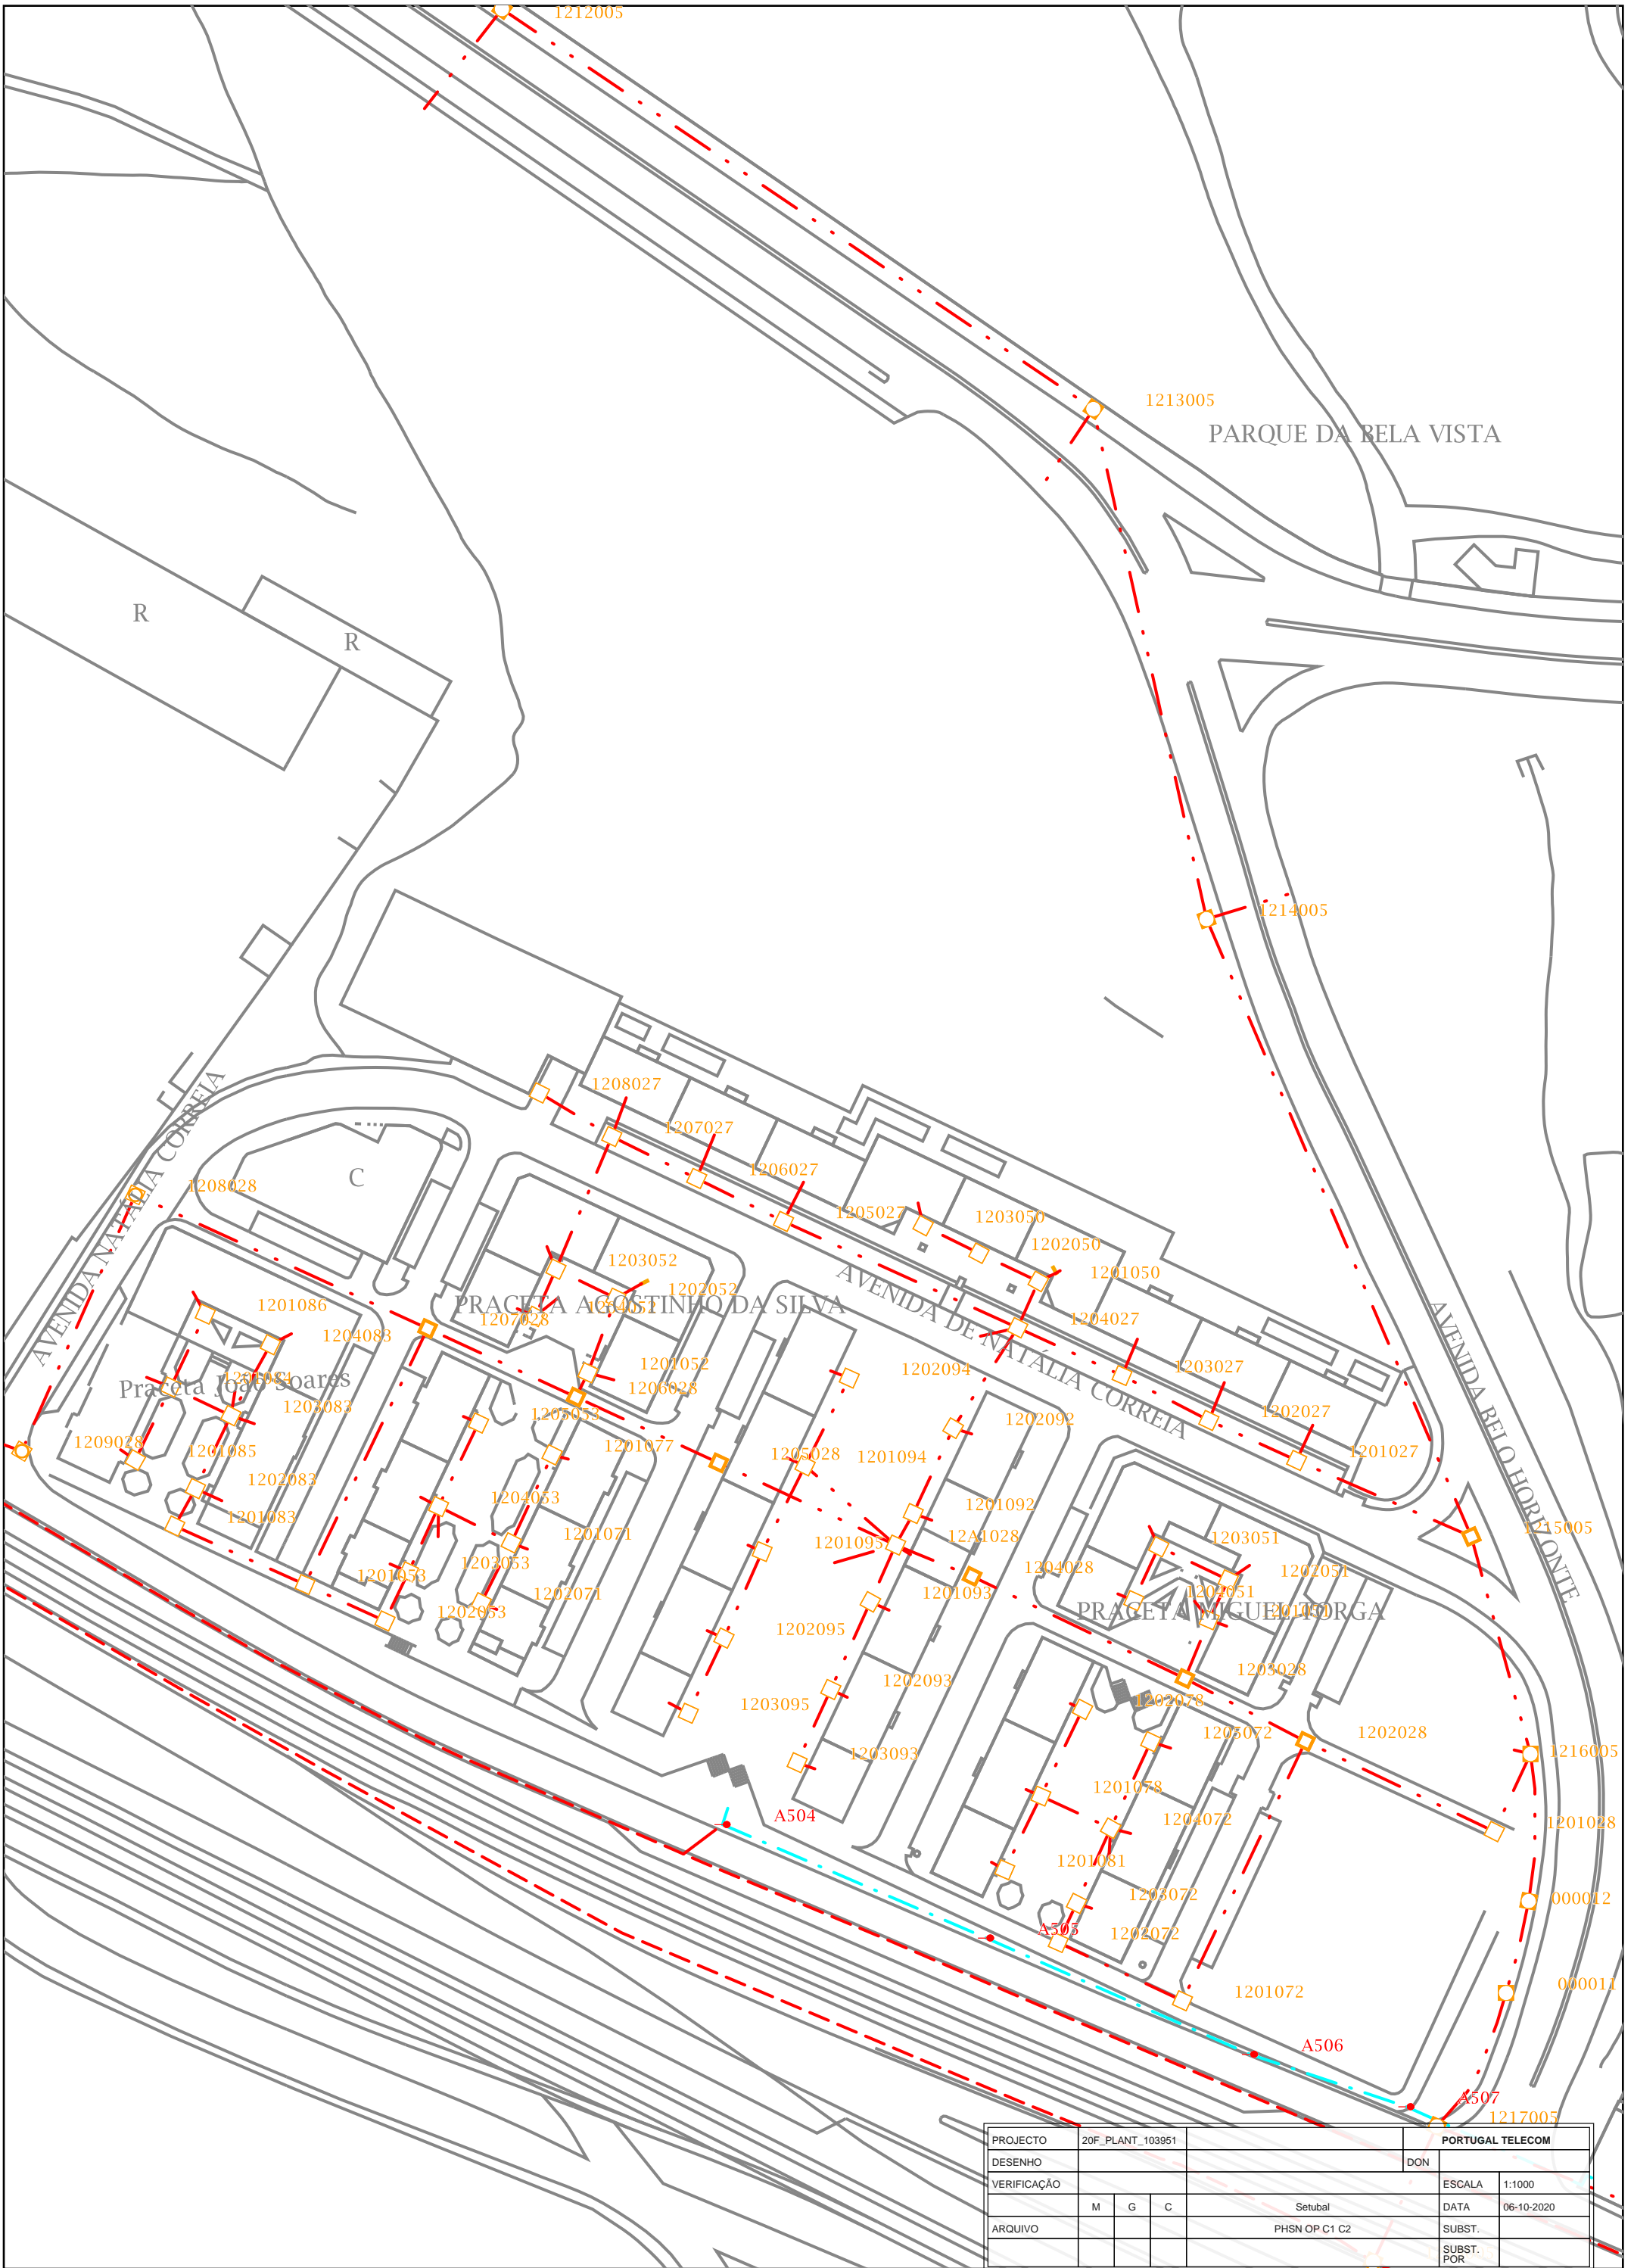

PROJECTO	20F_PLANT_103951			PORTUGAL TELECOM	
DESENHO				DON	
VERIFICAÇÃO				ESCALA	1:1000
ARQUIVO	M	G	C	Setubal	DATA 06-10-2020
				PHSN OP C1 C2	SUBST.
					SUBST. POR